




# elektropripravenosť pre krídlové brány - univerzálna

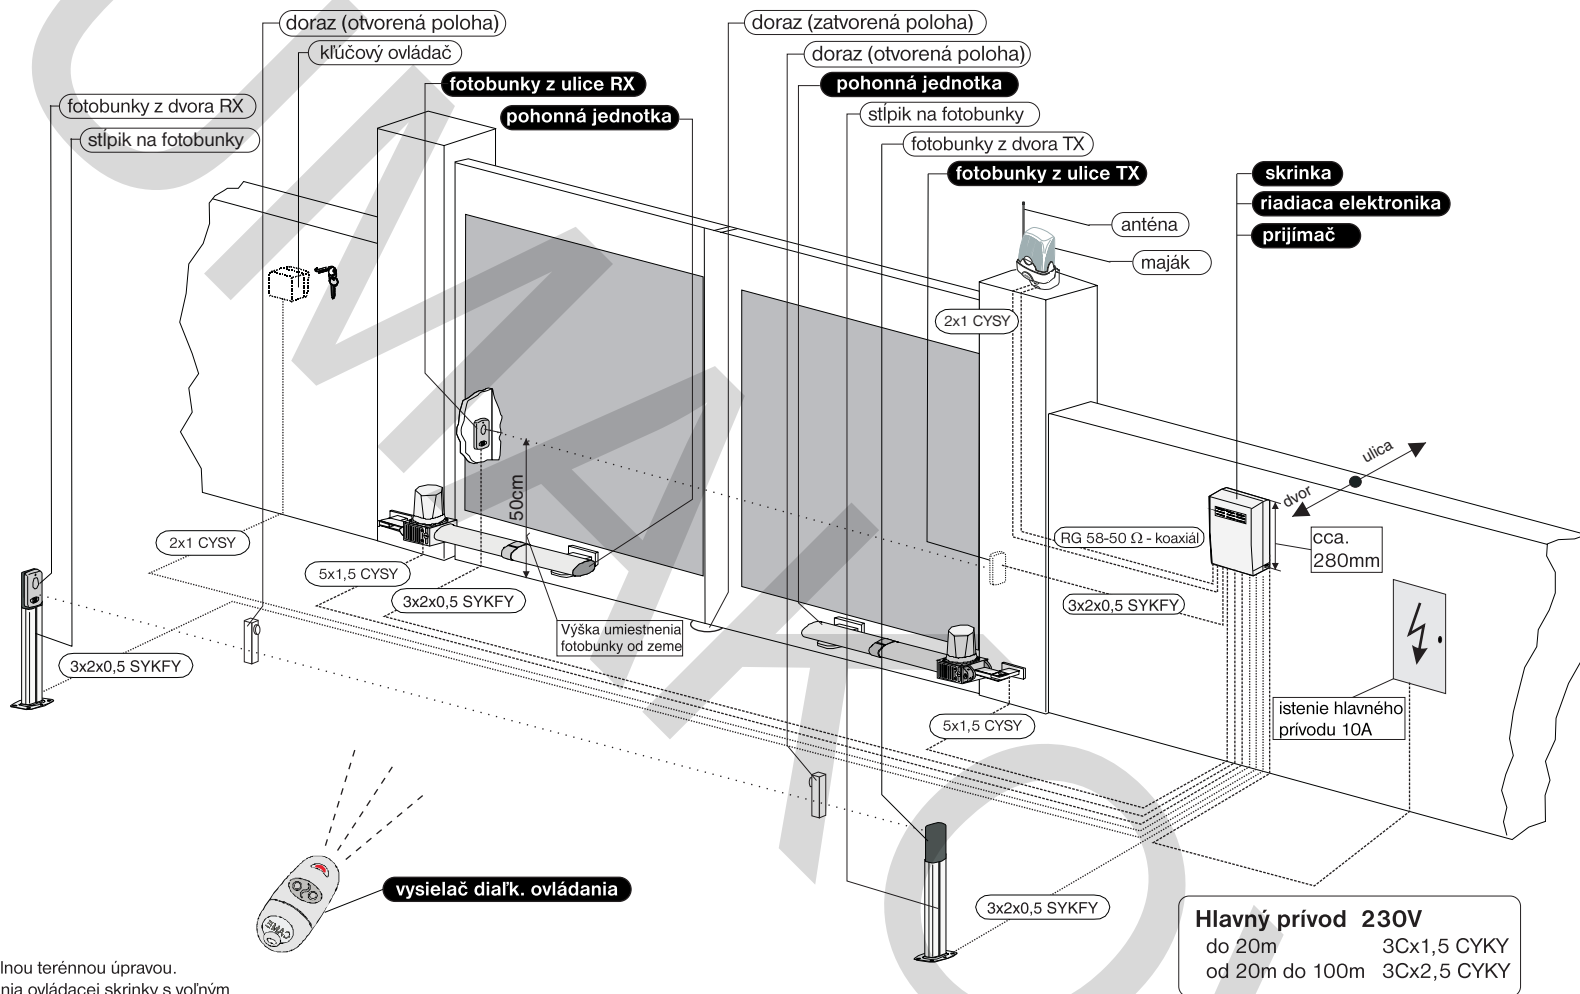

## Popis inštalácie:

- všetky el. prívody a rozvody riešiť pred finálnou terénou úpravou.
- hlavný prívod vyúsťuje pod miestom osadenia ovládacej skrinky s voľným koncom cca 1m. Hlavný prívod je možné voľiť podľa vhodnejších podmienok z ľubovoľnej strany (ľavej, alebo pravej).
- prívod k ovládacej skrinke doporučujeme vyústiť čo najbližšie k jednému z pohonov, tak aby samotná skrinka bola min. 50cm nad terénom.
- prívody od pohonov a od ostatných periférií vyúsťujú pod miestom osadenia ovládacej skrinky s voľným koncom cca 1m a sú vedené v plastových ohybných trúbkach (Ø25mm, v miestach prechodov chránené v oceľových trúbkach cca Ø 50mm).
- prívod k čelným fotobunkám vyúsťuje 50 cm nad terénom z vonkajšej strany brány (z ulice). V mieste umiestnenia fotobuniek je nutné zachovať rovnú podkladovú plochu 10x0,50 cm.
- zadný pár fotobuniek (z dvora) sa v zmysle bezpečnostných požiadaviek doplnia pri šírke krídla nad 1,8m.

- obsah zostavy  
 - doplnkové príslušenstvo (možnosť doobjednať)

**V zmysle platných noriem zverte elektroinštalačné práce odbornému pracovníkovi. Všetky vodiče (okrem hlavného prívodu) musia byť ohybné a jednoznačne farebne odlišiteľné.**